

ΕΦΗΜΕΡΙΣ ΤΗΣ ΚΥΒΕΡΝΗΣΕΩΣ
ΤΗΣ ΕΛΛΗΝΙΚΗΣ ΔΗΜΟΚΡΑΤΙΑΣ

ΑΘΗΝΑ 18 ΝΟΕΜΒΡΙΟΥ 1991	ΤΕΥΧΟΣ ΤΕΤΑΡΤΟ	ΑΡΙΘΜΟΣ ΦΥΛΛΟΥ 839

ΠΕΡΙΕΧΟΜΕΝΑ

ΠΟΛΕΟΔΟΜΙΑ

ΑΠΟΦΑΣΕΙΣ

ΠΟΛΕΟΔΟΜΙΑ

ΑΠΟΦΑΣΕΙΣ

Αριθ. οικ. 20891/1817 (1)

Αναστολή χορήγησης οικοδομικών οδού Αριστείδου και στο Ο.Τ. 463 Δήμου Καματερού Ν. Αττικής.

Ο ΝΟΜΑΡΧΗΣ ΔΥΤ. ΑΤΤΙΚΗΣ

Έχοντας υπόψη:

1. Τις διατάξεις του από 17.7.1923 Ν.Δ/τος όπως μεταγενέστερα τροποποιήθηκαν και συμπληρώθηκαν καί ειδικότερα το άρθρο 8.

2. Τις διατάξεις του Α.Ν. 314/68 (ΦΕΚ 47/Α) όπως μεταγενέστερα τροποποιήθηκαν με το υπ' αριθμ. 1018/71 Ν.Δ/γμα (ΦΕΚ 220/Α).

3. Τις διατάξεις του Ν. 1512/85 (ΦΕΚ 4/Α) και ειδικότερα την παρ. 15 του άρθρου 8.

4. Τις διατάξεις του υπ' αρ. 183/86 Π.Δ/γμα (ΦΕΚ 70/Α).

5. Την υπ' αρ. Γ4δ/15883/1903/8.2.88 κοινή απόφαση Υπουργού Προεδρίας της Κυβέρνησης και αναπληρωτή Υπουργού ΠΕΧΩΔΕ.

6. Την υπ' αρ. 199/1.7.91 γνωμοδότηση του Δημοτικού Συμβουλίου Καματερού.

7. Την υπ' αρ. 32/18.9.91 (θέμα 2ο εκτός ΗΔ) του Συμβουλίου ΧΟΠ Νομού Δυτ. Αττικής, αποφασίζουμε:

Άρθρο 1

Την αναστολή χορήγησης οικοδομικών αδειών για δώδεκα (12) μήνες στις ιδιοκτησίες των Ο.Τ. 470 - 471 - 467 - 468 - 466 - 465 - 461 - 462, που έχουν πρόσωπο επί της οδού Αριστείδου και στην ιδιοκτησία 09 του Ο.Τ. 463 στην συμβολή των οδών Πίνδου και Μαργαριτίου του ρυμοτομικού σχεδίου Καματερού όπως αναλυτικά φαίνεται στο σχετικό πρωτότυπο σχεδιάγραμμα σε κλίμακα 1:500 που έχει θεωρηθεί από τον Δ/ντή της Δ/νσης Πολεοδομίας Δυτ. Αττικής και που συνοπτικό του αντίτυπο: α) δημοσιεύεται με αυτή την απόφαση και β) θα αναρτηθεί για 15 ημέρες στα γραφεία της Δ/νσης Πολεοδομίας Δυτ. Αττικής μετά την δημοσίευση αυτής της απόφασης, στην εφημερίδα της Κυβερνήσεως.

Άρθρο 2


Η ισχύς αυτής της απόφασης αρχίζει από την ημερομηνία δημοσίευσής της στην εφημερίδα της Κυβερνήσεως.


Η απόφαση αυτή να δημοσιευθεί στην Εφημερίδα της Κυβερνήσεως.

Αιγάλεω, 18 Οκτωβρίου 1991

Ο Νομάρχης

ΑΘ. ΜΠΟΥΡΑΣ

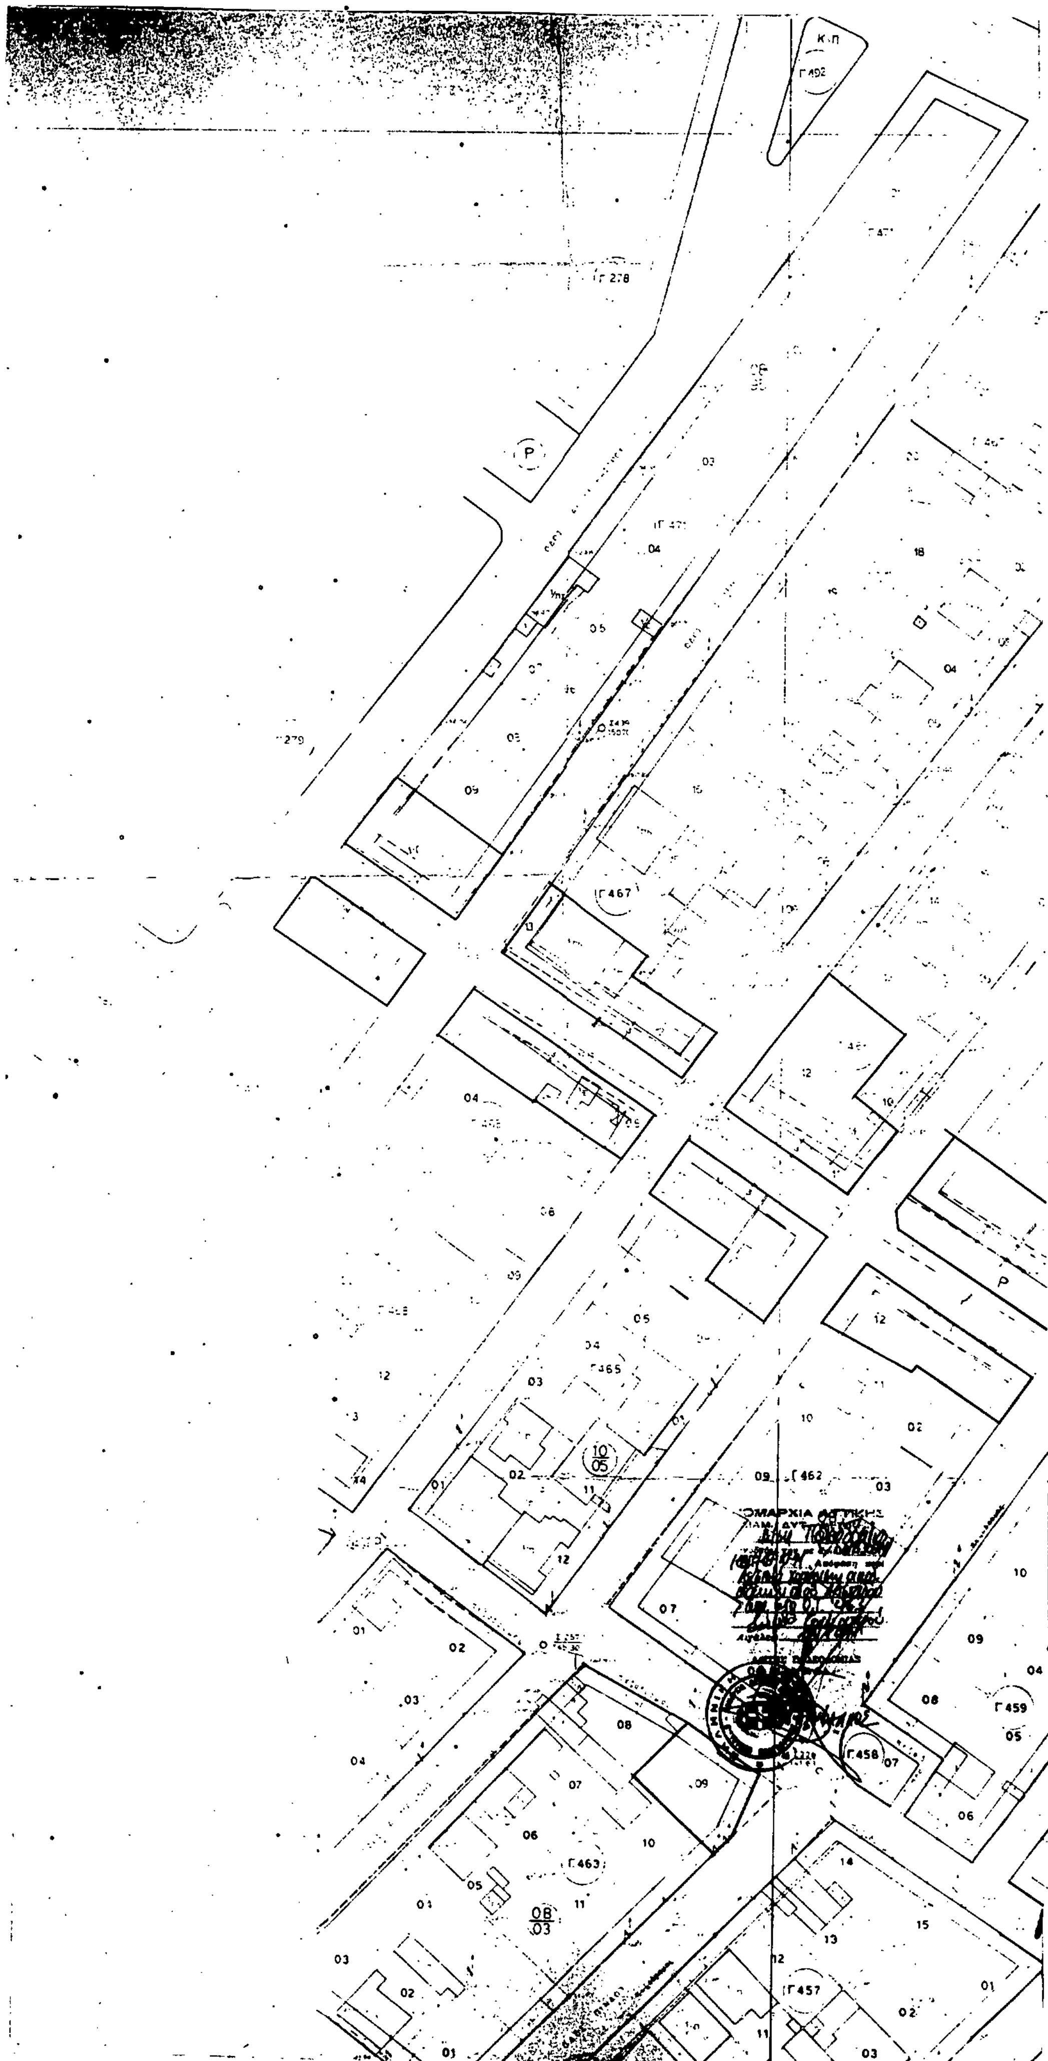
Γ467
Γ465
Γ462
Γ463
Γ459
Γ458
Γ457
10/05
08/03

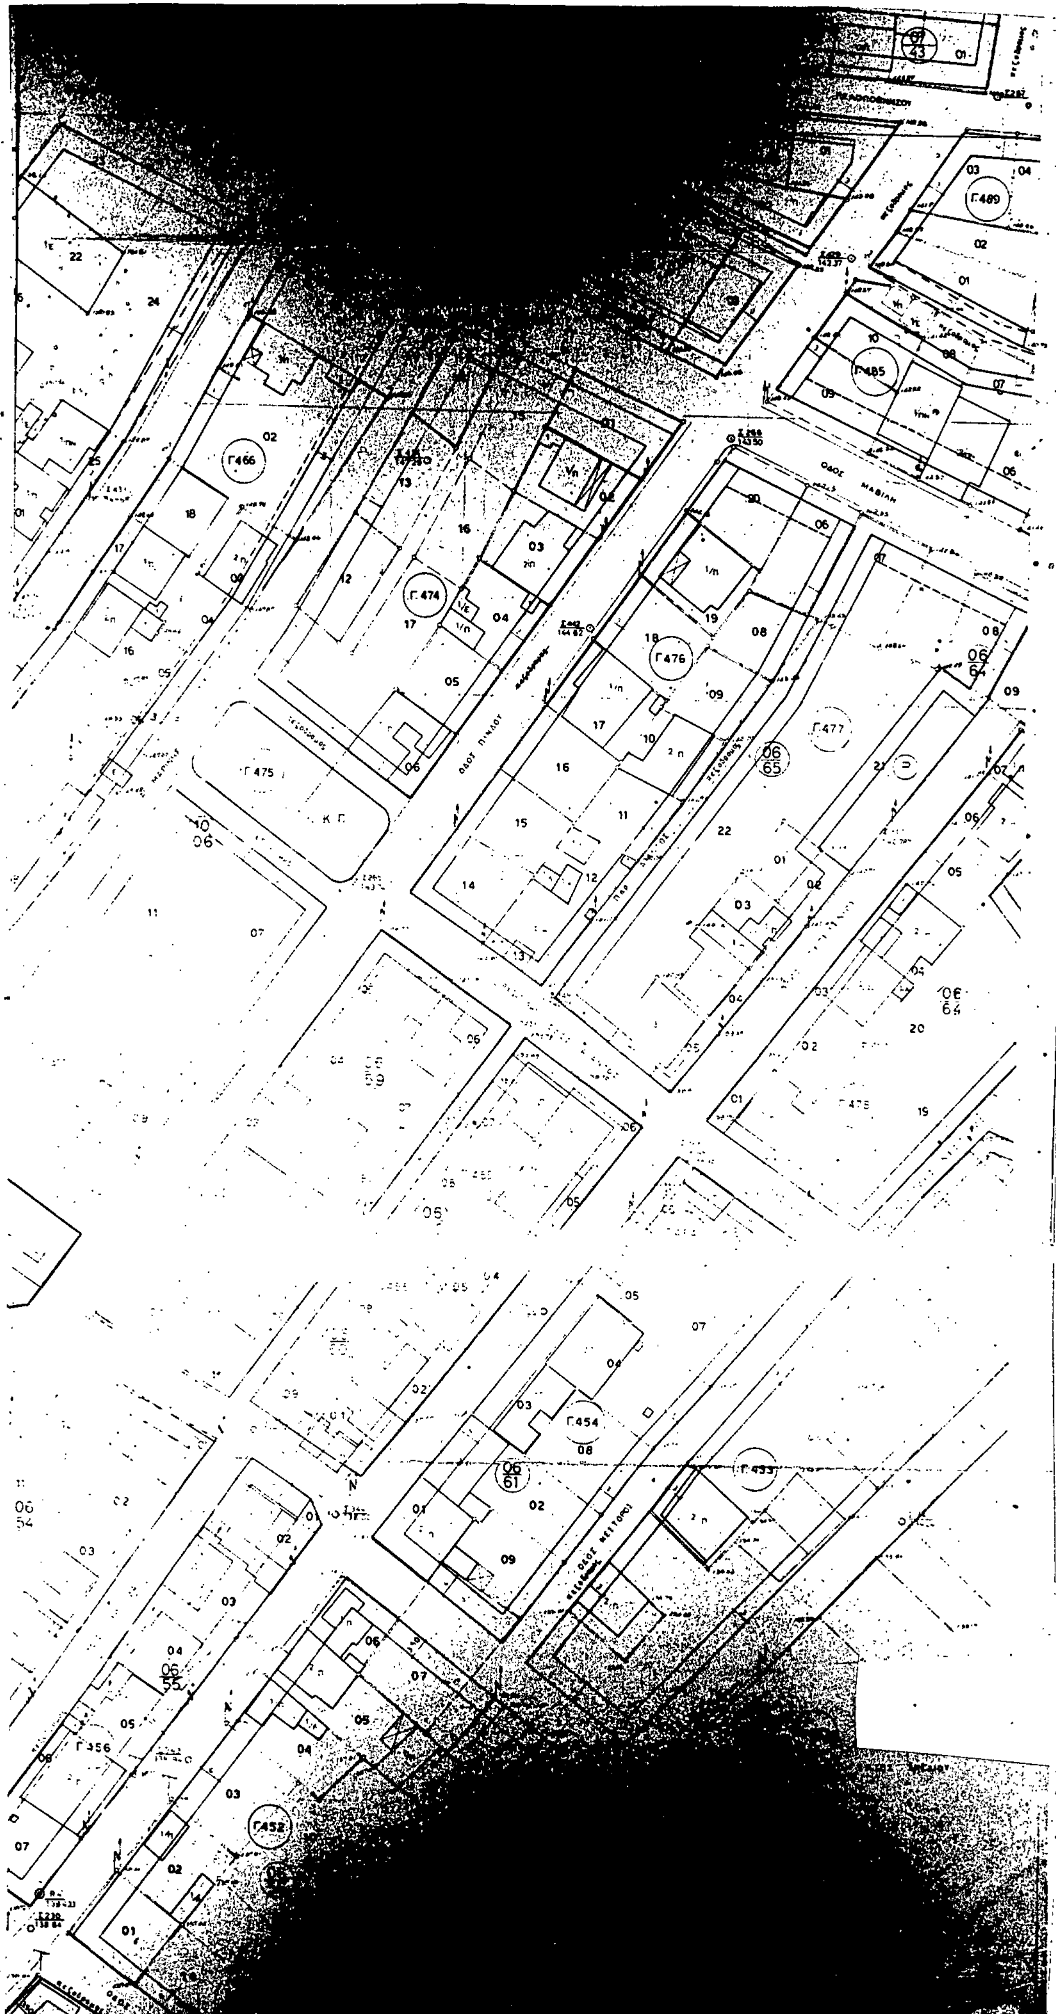
Γ489
Γ485
Γ466
Γ474
Γ476
Γ477
Γ475
Κ.Π.
ΟΔΟΣ ΠΙΝΔΟΥ
ΟΔΟΣ ΜΑΒΙΛΗ
06
65
06
64
06
59
Γ454
Γ453
06
61
06
54
06
55
Γ356
Γ452
ΟΔΟΣ ΝΕΣΤΟΡΟΣ

Αριθ. 20888/1814 (2)

Τροποποίηση του ρυμοτομικού σχεδίου Ν. Λιοσίων στο Ο.Τ. 1206.

Ο ΝΟΜΑΡΧΗΣ ΔΥΤ. ΑΤΤΙΚΗΣ

Έχοντας υπόψη:

1. Τις διατάξεις του από 17.7.1923 Ν.Δ/τος όπως μεταγενέστερα τροποποιήθηκαν και συμπληρώθηκαν και ειδικότερα τα άρθρα 3 και 70.

2. Τις διτάξεις του Α.Ν. 314/68 (ΦΕΚ 47/Α) όπως τροποποιήθηκαν και συμπληρώθηκαν με το υπ' αριθμ. 1018/71 Ν.Δ/γμα (ΦΕΚ 220/Α) και με την παρ. 3 του άρθρου 34 του Ν. 1577/85 (ΦΕΚ 210/Α).

3. Τις διατάξεις του υπ' αρ. 183/86 Π.Δ/γμα (ΦΕΚ 70/Α).

4. Την υπ' αρ. Γ4δ/15883/1903/8.2.88 κοινή απόφαση Υπουργού Προεδρίας της Κυβέρνησης και αναπληρωτή Υπουργού ΠΕΧΩΔΕ.

5. Την υπ' αρ. 79/91 γνωμοδότηση του Δημοτικού Συμβουλίου Ν. Λιοσίων.

6. Την υπ' αρ. 28/91 (θέμα 25ο) γνωμοδότηση του Συμβουλίου ΧΟΠ Νομού Δυτ. Αττικής, αποφασίζουμε:

Άρθρο 1

Εγκρίνεται η τροποποίηση ρου ρυμοτομικού σχεδίου Ν. Λιοσίων στο Ο.Τ. 1206 με την έγκριση της οδού Σμόλικα και του χαρακτηρισμό της σε πεζόδρομο όπως φαίνεται στο σχετικό πρωτότυπο σχεδιάγραμμα σε κλίμακα 1:500 που έχει θεωρηθεί από τον Δ/ντή της Δ/νσης Πολεοδομίας Δυτ. Αττικής και που συνοπτικό του αντίτυπο: α) δημοσιεύεται με αυτή την απόφαση και β) θα αναρτάται για 15 ημέρες στα γραφεία της Δ/νσης Πολεοδομίας Δυτ. Αττικής μετά την δημοσίευση αυτής της απόφασης, στην εφημερίδα της Κυβερνήσεως.

Άρθρο 2


Η ισχύς αυτής της απόφασης αρχίζει από την ημερομηνία δημοσίευσής της στην εφημερίδα της Κυβερνήσεως.

Η απόφαση αυτή να δημοσιευθεί στην Εφημερίδα της Κυβερνήσεως.

Αιγάλεω, 18 Οκτωβρίου 1991

Ο Νομάρχης

ΑΘ. ΜΠΟΥΡΑΣ

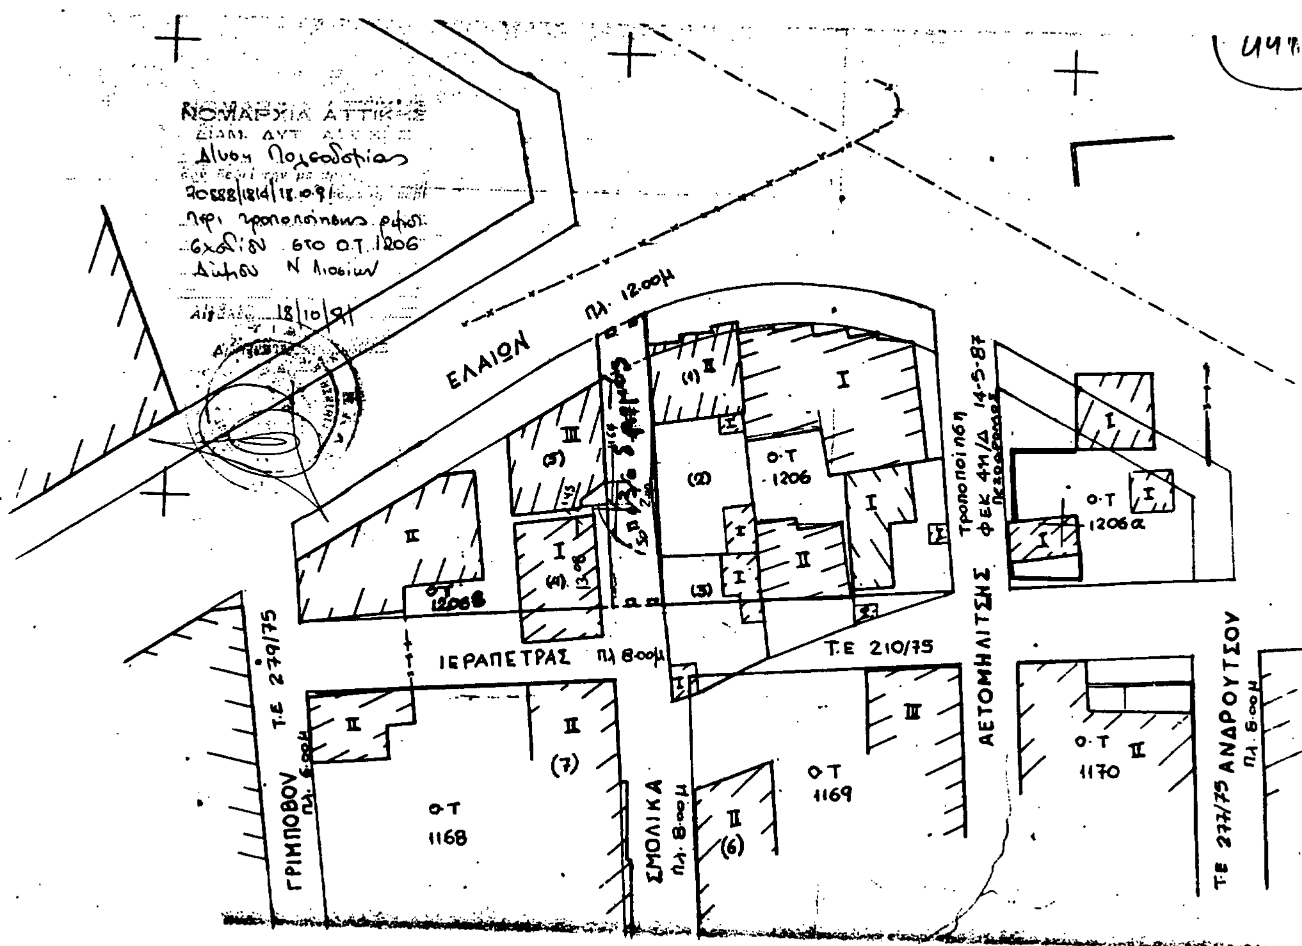

Αριθ. 481 (3)

Τροποποίηση εγκεκριμένου ρυμοτομικού σχεδίου Δήμου Δελβινακίου Ν. Ιωαννίνων στο στο Ο.Τ. 99.

Η ΝΟΜΑΡΧΗΣ ΙΩΑΝΝΙΝΩΝ

Έχοντας υπόψη:

1. Τις διατάξεις του Ν.Δ/τος της 17.7.1923 (ΦΕΚ 228 Α'/16.8.23) «περί σχεδίου πόλεων και κωμών του Κράτους» και συγκεκριμένα του άρθρου 3 αυτού.

2. Τις διατάξεις του Ν. 3200/55 (ΦΕΚ 97/23.4.55 «περί διοικητικής αποκεντρώσεως» όπως τροποποιήθηκαν και συμπληρώθηκαν με το Ν.Δ/γμα 532/70.

3. Τις διτάξεις του Α.Ν. 314/68 (ΦΕΚ 47/Α) όπως αντικαταστάθηκε με το 1018/71 (ΦΕΚ 220/Α).

4. Τις διατάξεις του Π.Δ/γματος 183/86 (ΦΕΚ 70Α'/5.6.86) «για έγκριση τροποποιήσεων και καθορισμό όρων και περιορισμών δόμησης από τους Νομάρχες».

5. Το ρυμοτομικό σχέδιο του Δήμου Δελβινακίου.

6. Την υπ' αριθ. 72/1991 γνωμοδότηση του Δημοτικού Συμβουλίου Δελβινακίου.

6. Τη γνώμη του ΣΧΟΠ του Νομού που διατυπώθηκε στην πράξη με αριθμό 25/9.10.91, αποφασίζουμε:


Εγκρίνεται η τροποποίηση του ρυμοτομικού σχεδίου Δελβινακίου στο Ο.Τ. 79 και συγκεκριμένα καταργείται τμήμα του Κοινοχρήστου χώρου που εμπίπτει στην ιδιοκτησία του Β. Γκέρτσου και τοποθετείται οικοδομική γραμμή στο τμήμα αυτό της πλευράς του οικοδ. τετραγώνου όπως φαίνεται στο συνημμένο τοπογραφικό διάγραμμα.

Η απόφαση αυτή να δημοσιευθεί στην Εφημερίδα της Κυβερνήσεως.

Ιωάννινα, 21 Οκτωβρίου 1991

Η Νομάρχης

ΒΑΣΙΛΙΚΗ ΚΟΚΚΙΝΟΥ

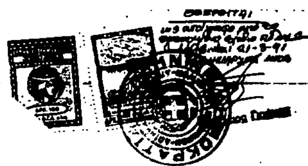

ΠΡΟΤΑΣΗ ΤΡΟΠΟΠΟΙΗΣΗΣ

Ο.Τ 79

Κ.Χ

Ο.Τ 77

1:1000

1940 1960 1980 2000

2090

2070

2050

2030

2010

1990

1970

Ο.Τ 79

Κ.Χ

ΒΟΘΡΟΣ

ΚΛ. 1:200

2020 2030

2090

2070

2050


2030

2010

1990

1970

2020 2030

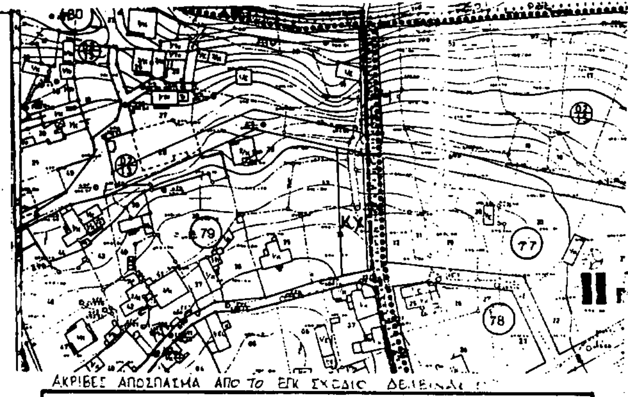

ΑΚΡΙΒΕΣ ΑΠΟΣΠΑΣΜΑ ΑΠΟ ΤΟ ΕΠΚ ΣΧΕΔΙΟ ΔΕΛΒΙΝΑΚΙ

Α. ΣΥΝ-ΓΜΕΝΕΣ ΣΤΑΣΕΩΝ

ΣΤΑΣΗ	Χ	Ψ
Σ1	2000.00	2000.00
Σ2	1999.10	2027.72

Β. ΣΥΝ-ΓΜΕΝΕΣ ΚΟΡΥΦΩΝ

ΚΟΡΥΦΗ	Χ	Ψ
29	1976.85	1995.12
44	1976.90	2007.82
48	1977.48	2014.47
47	1972.22	2025.10
49	1977.80	2021.74
50	1980.72	2021.49
51	1982.40	2022.04
35	1987.14	2025.76
36	1989.93	2026.78
37	1992.09	2025.43
38	1995.42	2029.90
3	1999.91	2021.20
6	1996.14	2012.98
8	2001.46	2004.92
9	2002.42	2000.99
1	1994.50	2024.38
31	1986.13	1989.61
30	1988.95	1997.83
Ρ1	1988.04	2024.15
Ρ2	1980.04	1997.94
Ρ3	1938.98	2013.00
Ρ4	1999.46	2000.25

Γ. ΕΜΒΑΔΑ

Αρχικό Εμβαδόν
(29-44-48-47-49-50-51-35-36-38-1-3-6-8-9-31-30-29) 649.92 m²

Τμήμα που ρυμοτ. κ.κ.
(Ρ1-36-37-38-1-3-Ρ3-Ρ4-Ρ2-Ρ1) 248.794 m²

Ρυμοτομούμενο τμήμα
(Ρ3-6-8-9-Ρ4-Ρ3) 16.512 m²

Τελικό Εμβαδόν
(29-44-48-47-49-50-51-35-Ρ1-Ρ2-30-29) 377.282 m²

Δ. ΠΑΡΑΤΗΡΗΣΕΙΣ

Το σύστημα συν-γμένων είναι τοπικό

Οι υπολογισμοί έγιναν βάσει των συν-γμένων

Τα όρια υποδείχθηκαν από τον ιδιοκτήτη

Ε. ΟΡΟΙ ΔΟΜΗΣΗΣ

ΦΕΚ 360 Δ/8-6-89

Τομέας ΙΑ

Πρόσωπο 12 μ.

Εμβαδόν 300 μ²

Κάλυψη 60%

σ.δ. 0.8

ύψος 7.00 μ.

Όροφοι 2

Υποχρεωτική στέγη και ύψος 2.00 μ.

Συνεδρίαση της 4/8/91

ΚΟΥΜΠΟΥΡΗ ΣΤΑΜΑΤΙΑ
Αρχιτέκτων Μηχανικός

ΕΡΓΟ	
ΕΡΓΟΔΟΤΗΣ	ΓΚΕΡΤΖΟΣ ΒΑΣΙΛΕΙΟΣ
ΘΕΣΗ	Δελβινάκι ΙΩΑΝΝΙΝΩΝ

ΔΗΜΗΤΡΗΣ Ν. ΠΑΠΠΑΣ
τοπ-φος μηχανικός
ΕΘΝΙΚΟΥ ΜΕΤΣΟΒΙΟΥ ΠΟΛΥΤΕΧΝΕΙΟΥ
Λαμπρίδου 6 — ΙΩΑΝΝΙΝΑ τηλ. 77800 — 31823

ΣΥΝΤΑΞΗ ΜΕΛΕΤΗΣ	Δημήτρης Ν. Παππάς τοπ-φος μηχανικός

ΘΕΜΑ ΣΧΕΔΙΟΥ

ΤΟΠΟΓΡΑΦΙΚΟ ΔΙΑΓΡΑΜΜΑ

ΚΛΙΜΑΚΑ	1:200
ΗΜΕΡΟΜΗΝΙΑ	ΑΥΓΟΥΣΤΟΣ 1991

αρ.σχεδίου

ΤΙ

Αριθ. 8100/2681 (4)

Τροποποίηση του ρυμοτομικού σχεδίου Γαργαλιάνων Ν. Μεσσηνίας ως προς τον μερικό αποχαρατηρισμό Ο.Τ. από αθλητικές εγκαταστάσεις σε κανονικό Ο.Τ.

Ο ΝΟΜΑΡΧΗΣ ΜΕΣΣΗΝΙΑΣ

Έχοντας υπόψη:

1. Τις διατάξεις του από 17.7.1923 Ν.Δ/τος «περί σχεδίων πόλεων» όπως μεταγενέστερα τροποποιήθηκαν και συμπληρώθηκαν και ειδικότερα τα άρθρα 3 και 70.

2. Τις διατάξεις του Α.Ν. 314/68 «περί παροχής στον Υπουργό Βορείου Ελλάδας και τους Νομάρχες της Χώρας αρμοδιοτήτων επί θεμάτων εγκρίσεων, επεκτάσεως και τροποποιήσεως σχεδίων πόλεων και οικισμών (ΦΕΚ 47/Α/68) όπως τροποποιήθηκαν με το 1018/71 Ν.Δ/γμα (ΦΕΚ 220/Α/71) και με την παρ. 3 του άρθρου 34 του Ν. 1577/85 (ΦΕΚ 210/Α/85).

3. Τις διατάξεις του Π.Δ/γματος 183/86 (ΦΕΚ 70/Α/86) με το οποίο μεταβιβάζονται αρμοδιότητες στους Νομάρχες της Χώρας.

4. Το ισχύον ρυμοτομικό σχέδιο.

5. Την με αρ. 84/91 απόφαση του Δημοτικού Συμβουλίου Γαργαλιάνων με την οποία αποφασίστηκε η τροποποίηση του ρυμοτομικού σχεδίου ως προς την μερική αποδέσμευση του νότιου τμήματος του Ο.Τ. που δεσμεύεται σήμερα ολόκληρο σαν χώρος για αθλητικές εγκαταστάσεις σε κανονικό Ο.Τ. με χρήση εμπορίου και βιοτεχνίας εκτός του χώρου του υπάρχοντος Κτηνιατρείου, ο δρόμος μεταξύ μανδρότοιχου του Δημ. Γυμναστηρίου και του Ο.Τ. να έχει πλάτος 7μ., αποφασίζουμε:

6. Την θετική γνωμοδότηση του ΣΧΟΠ Ν. Μεσσηνίας, όπως διατυπώθηκε στο πρακτικό με αριθ. 414/4.10.91.

Την τροποποίηση του ρυμοτομικού σχεδίου Γαργαλιάνων ως προς τον μερικό αποχαρακτηρισμό του νότιου τμήματος του Ο.Τ. που δεσμεύεται σήμερα ολόκληρο σαν χώρος για αθλητικές εγκαταστάσεις σε κανονικό Ο.Τ. με ενδιάμεσο δρόμο όπως αυτό φαίνεται στο συνημμένο πρωτότυπο διάγραμμα σε κλ. 1:1000 που θεωρήθηκε από την προϊσταμένη του ΤΠ και ΠΕ Ν. Μεσσηνίας.

Η ισχύς αυτής της απόφασης αρχίζει από την δημοσιευσή της στην εφημερίδα της Κυβερνήσεως.

Η απόφαση αυτή να δημοσιευθεί στην Εφημερίδα της Κυβερνήσεως.

Καλαμάτα, 31 Οκτωβρίου 1991

Ο Νομάρχης
ΝΙΚ. ΠΑΠΑΔΟΠΟΥΛΟΣ

